



284 fő

eltolt széksoros elrendezés színpaddal

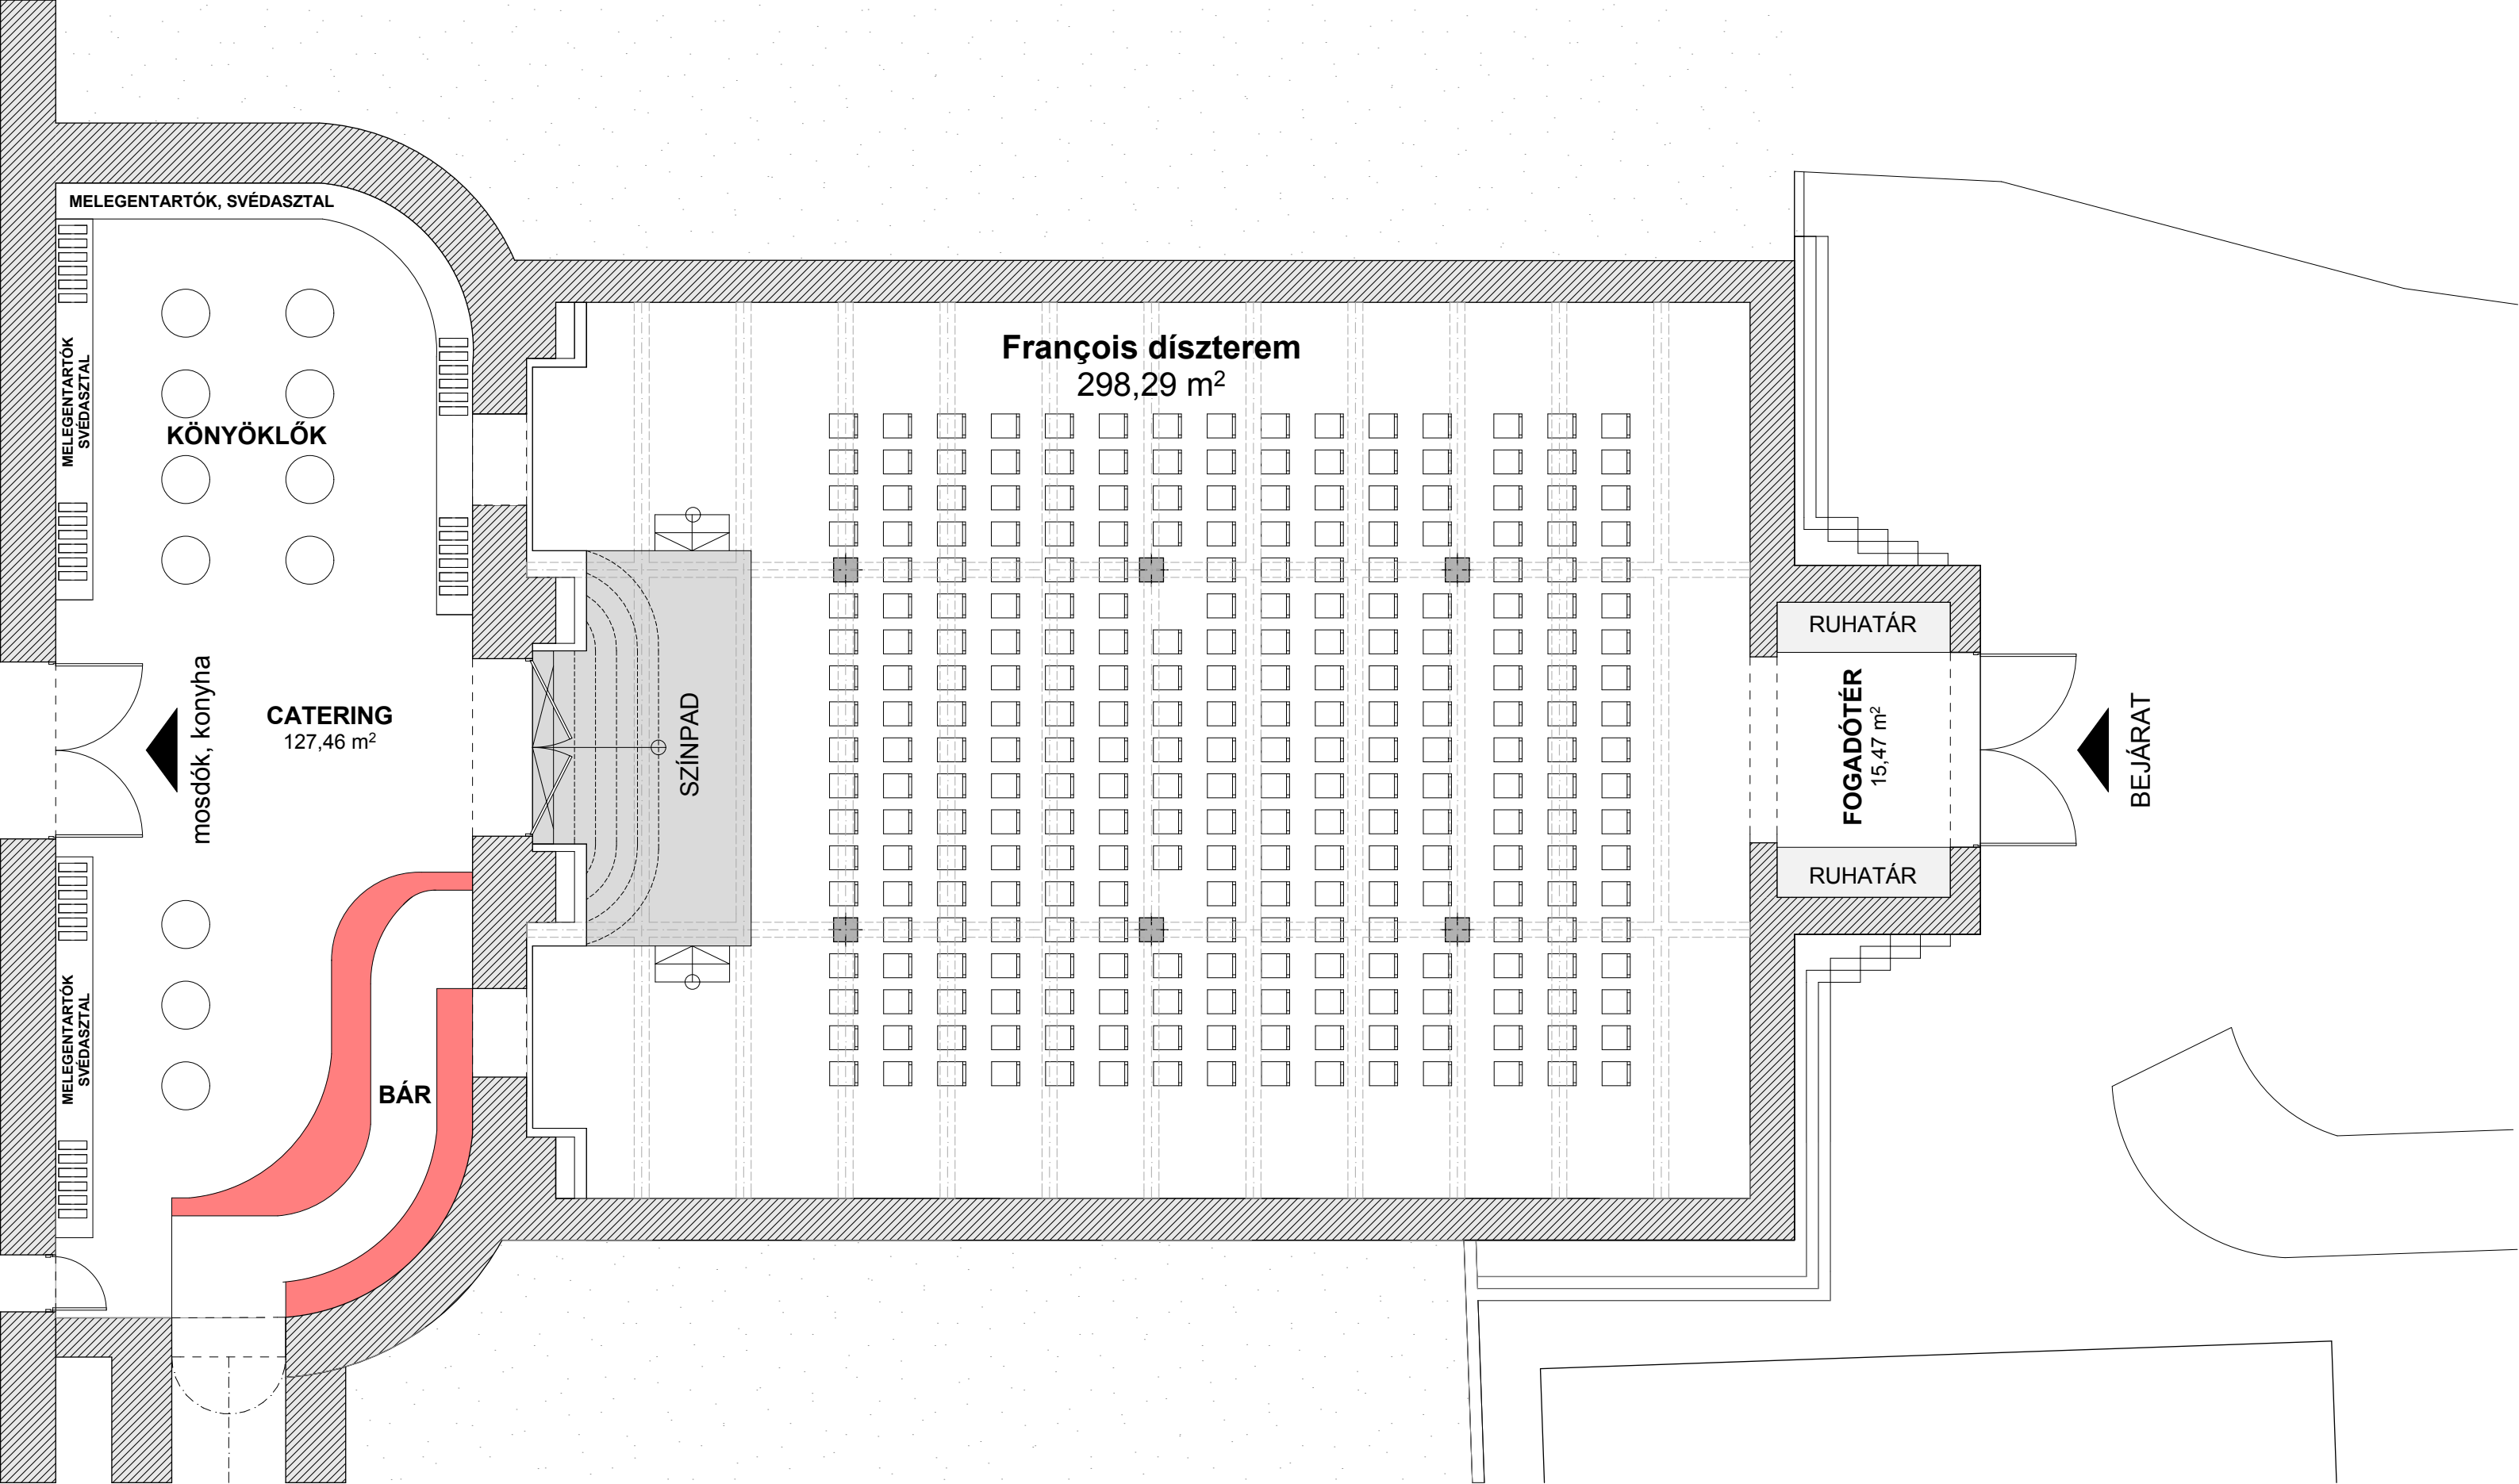


277 fő

széksoros elrendezés színpaddal

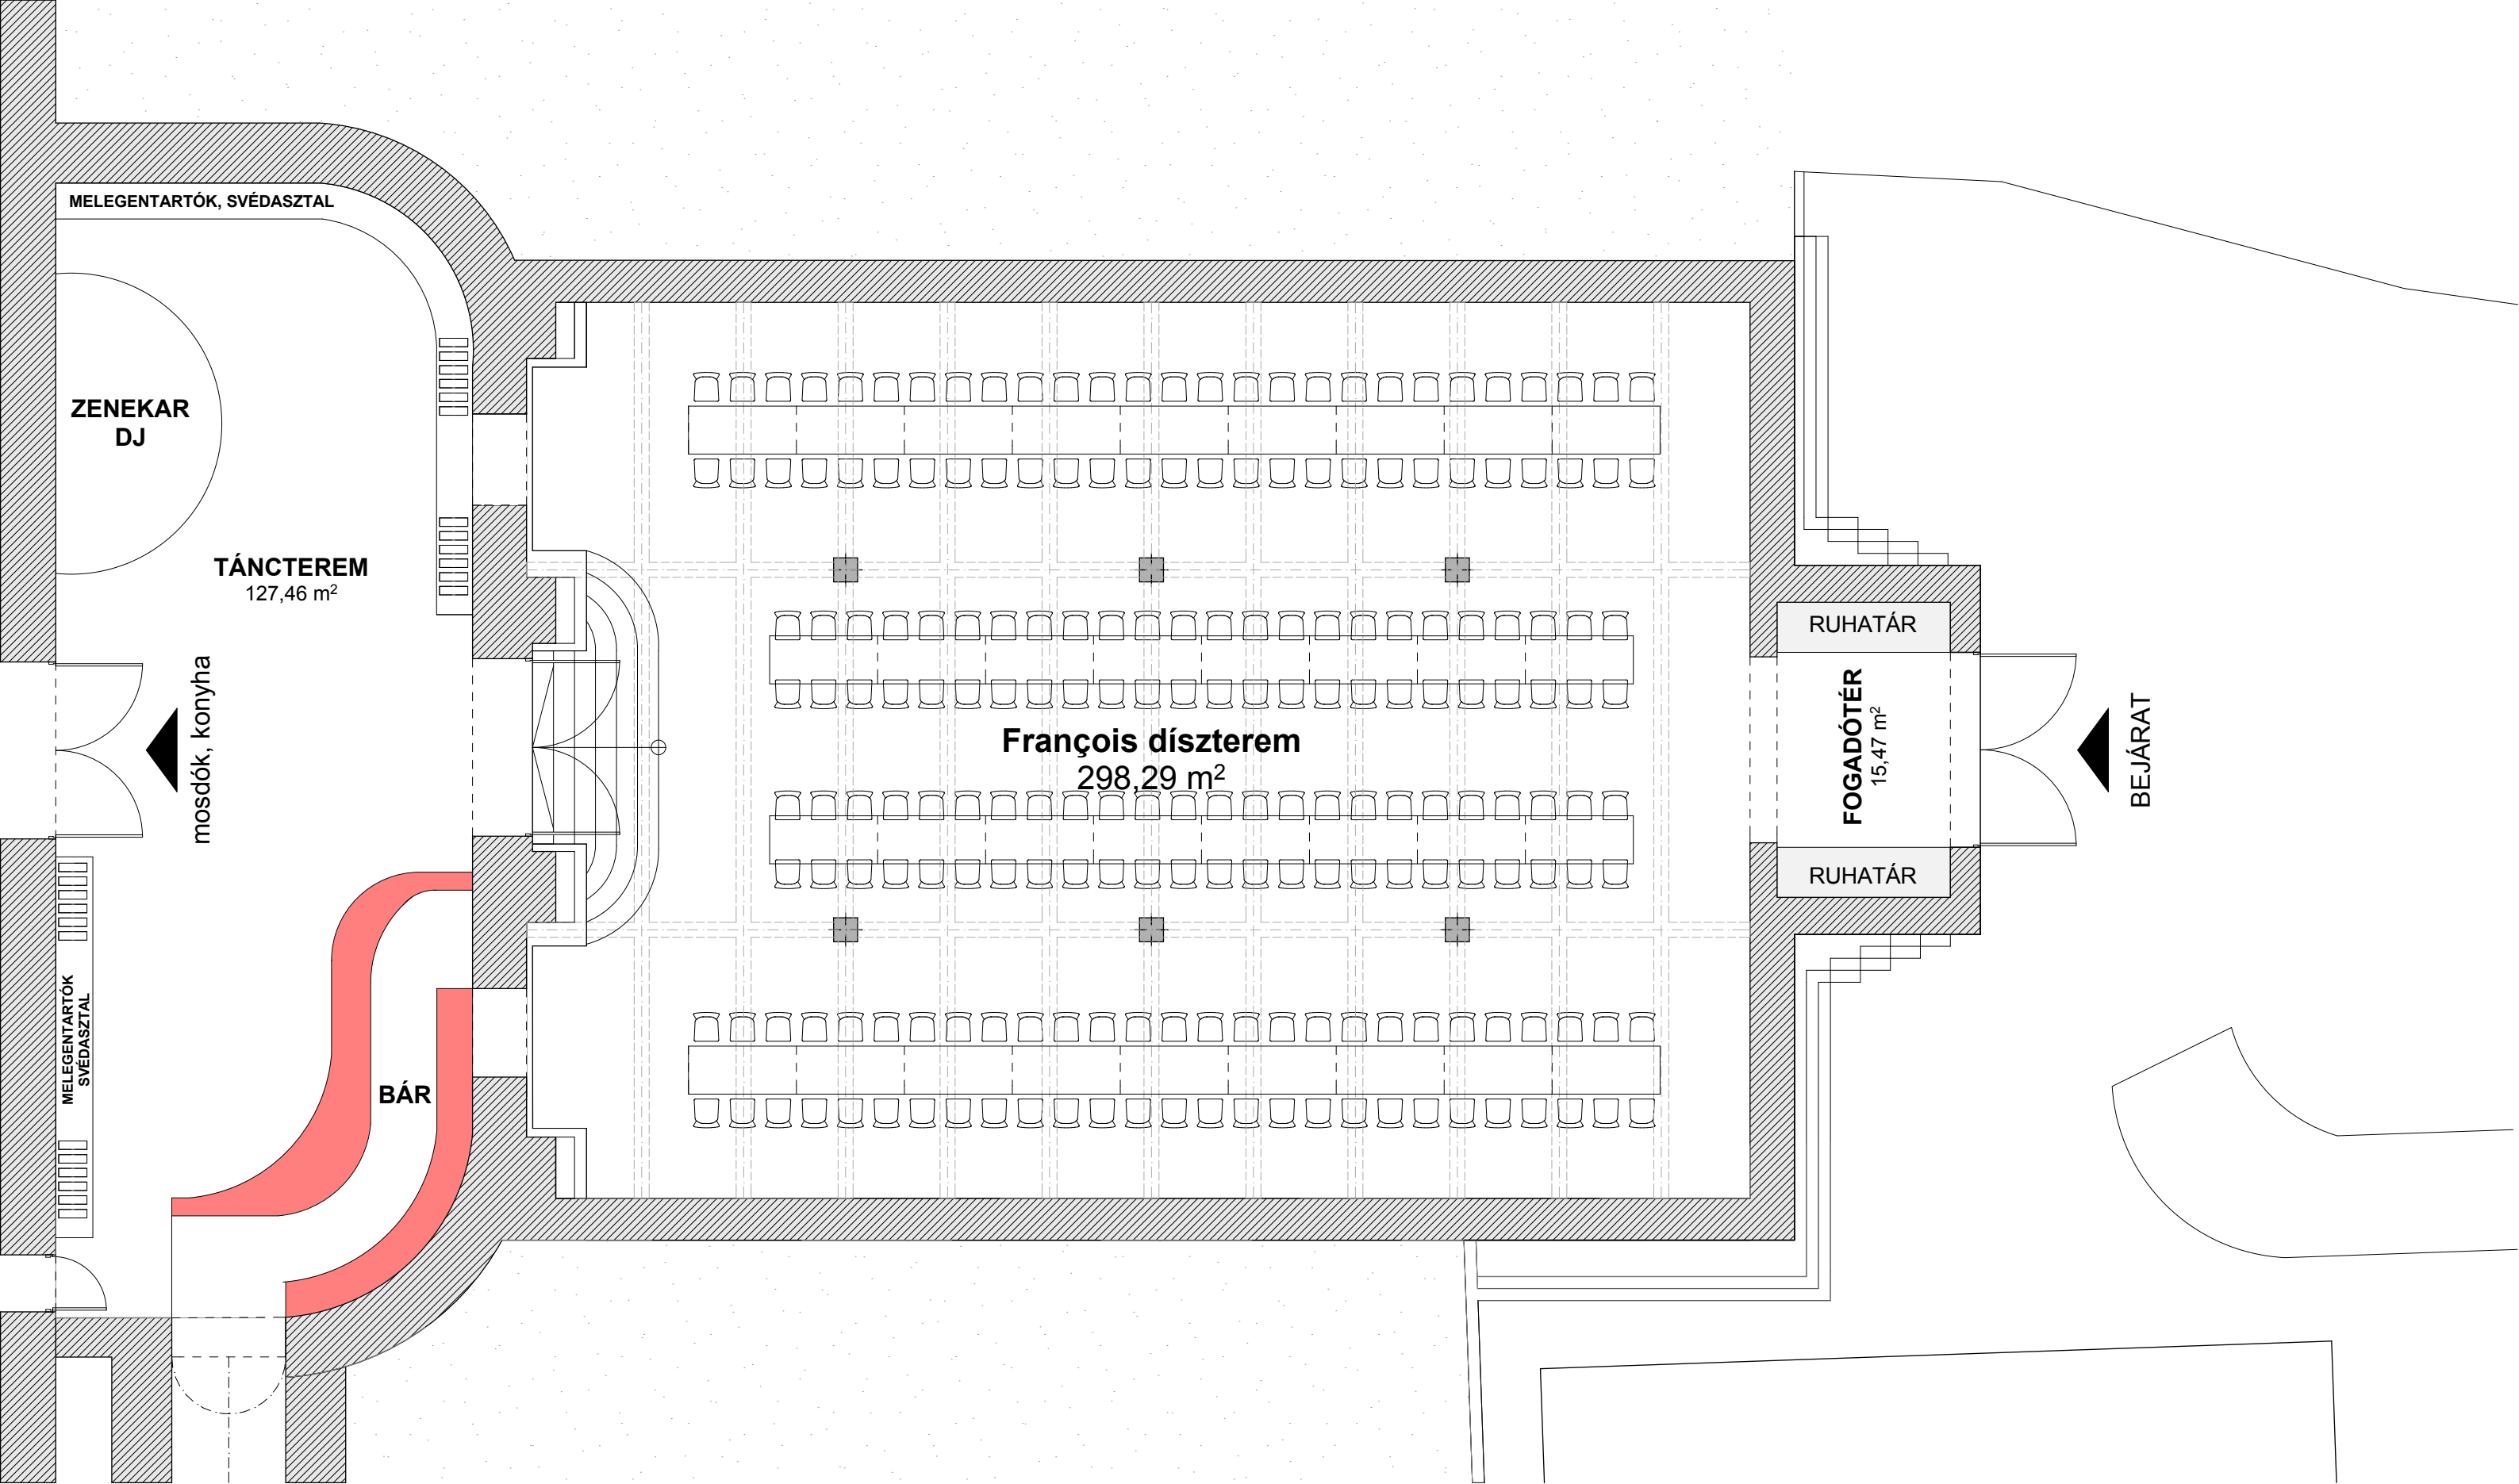


204 fő

180x80-as táblaasztalos elrendezés

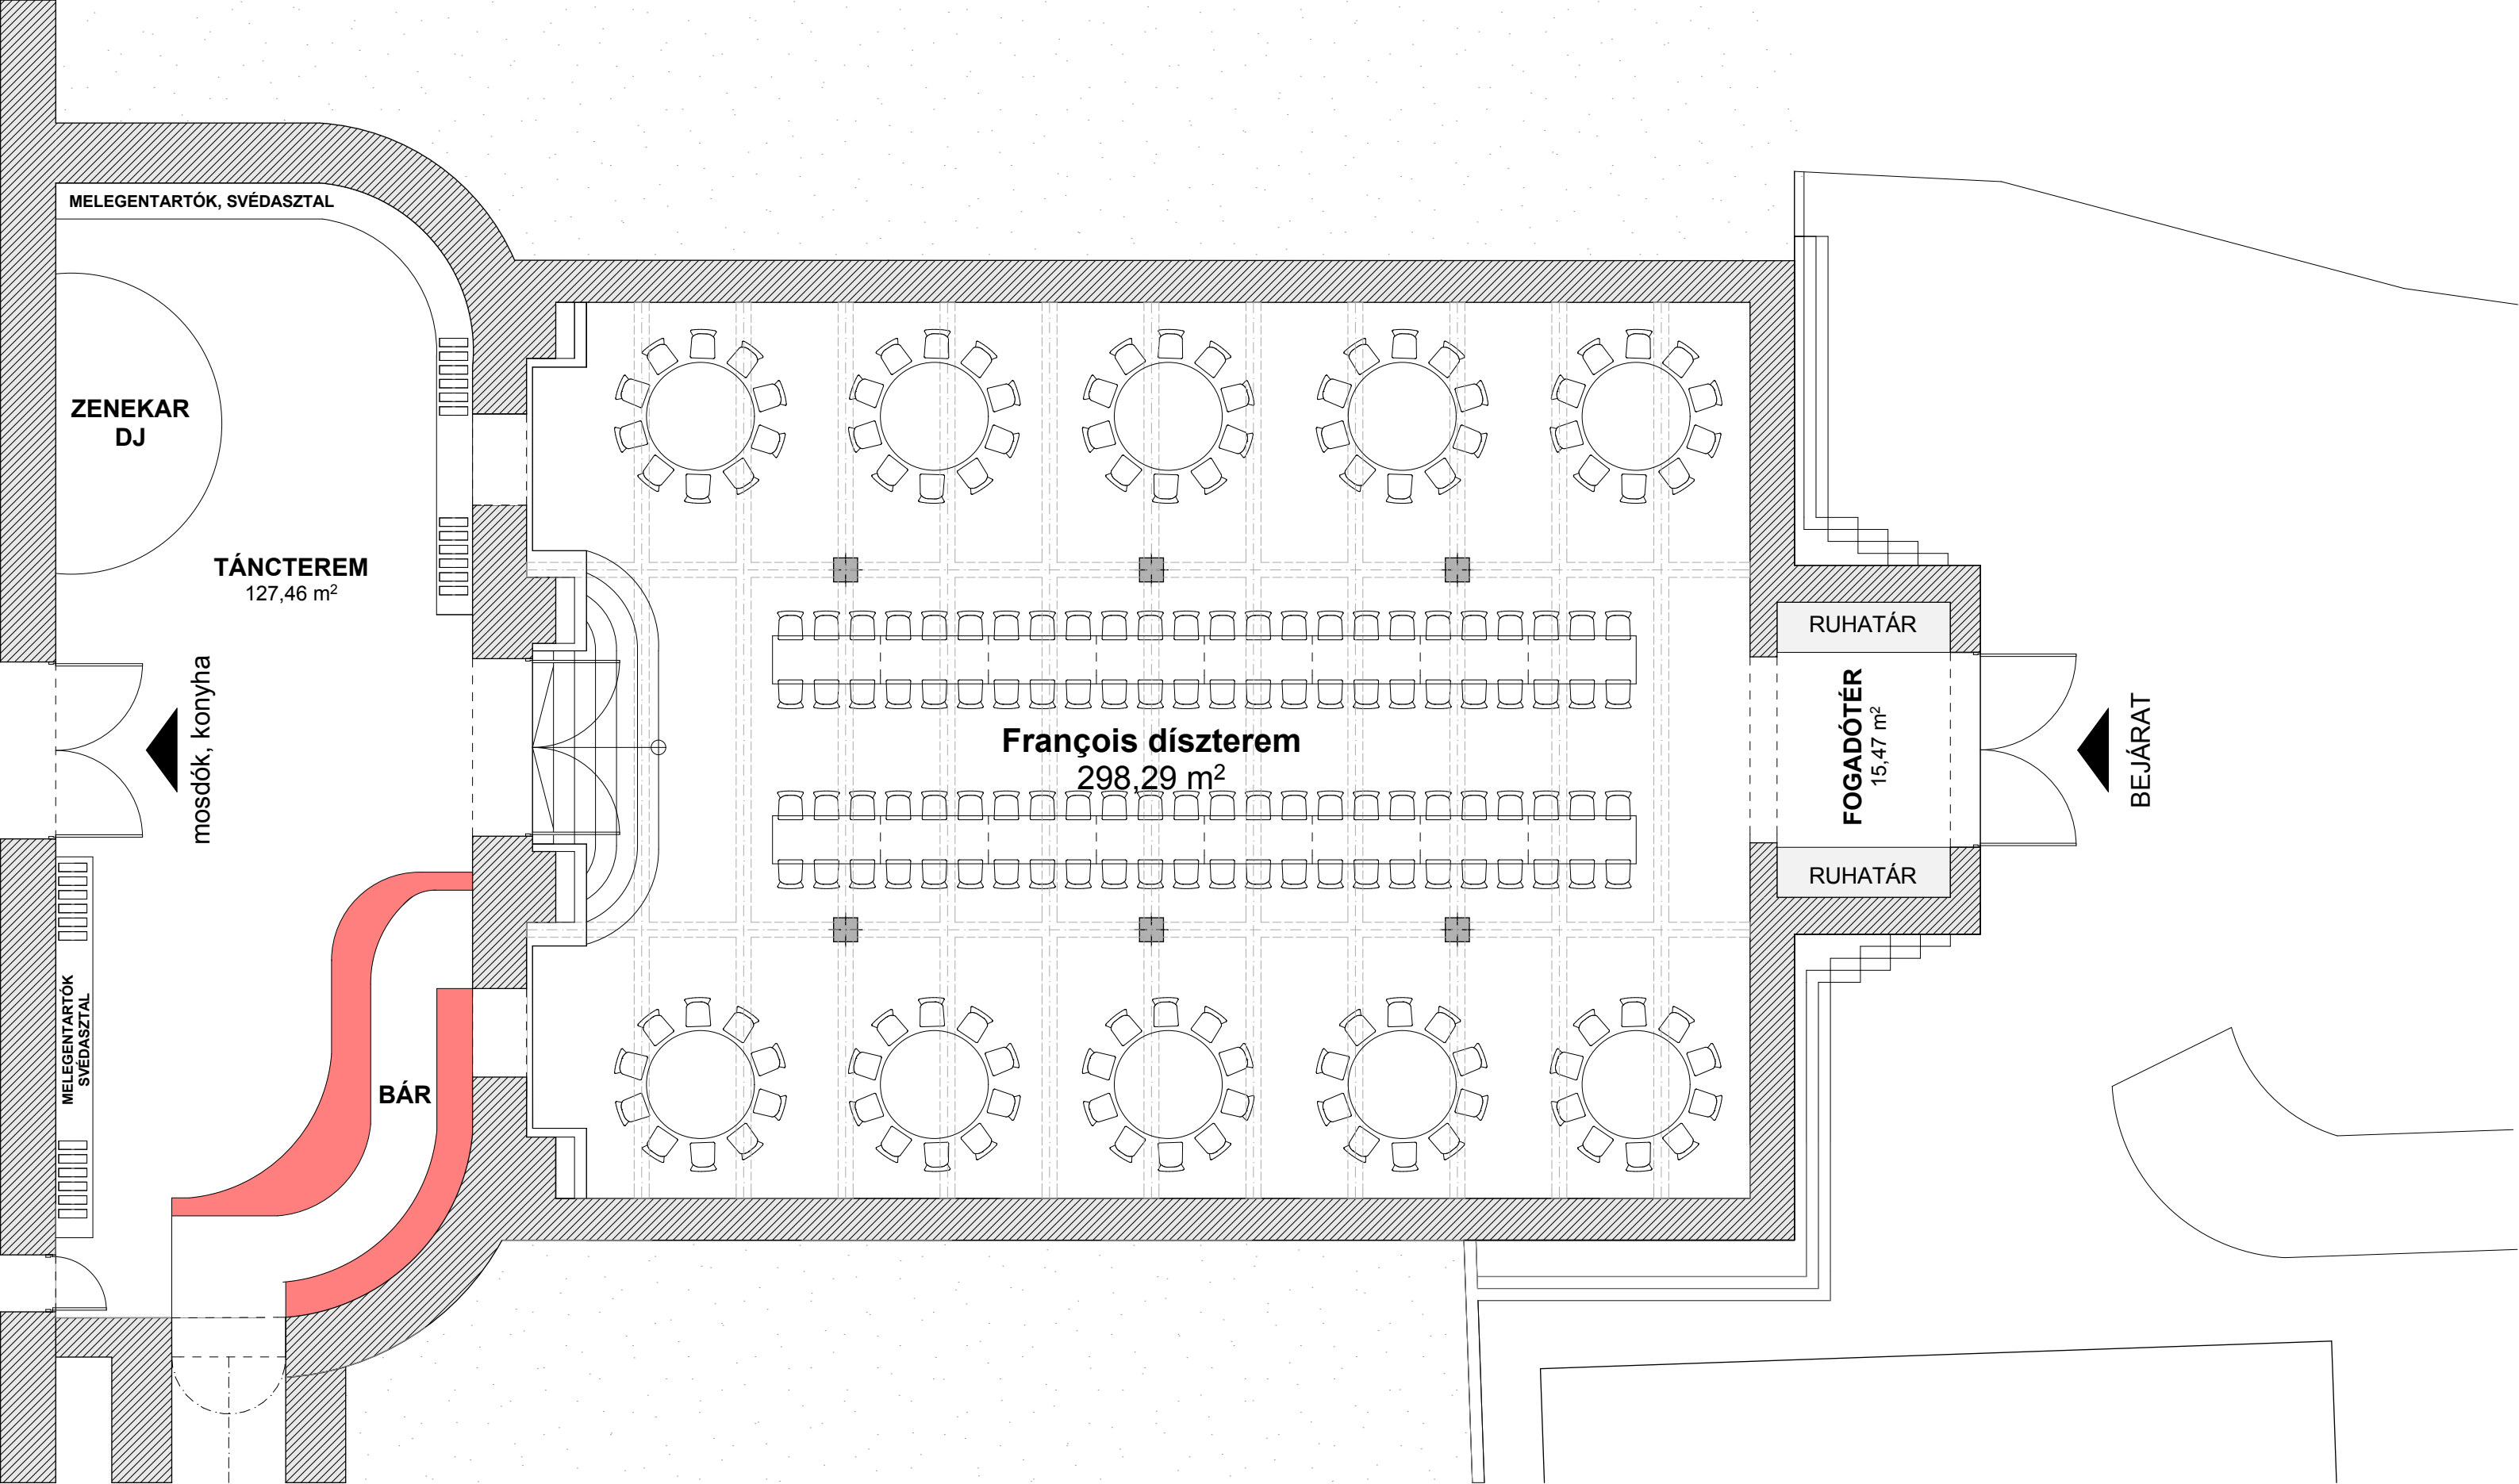


196 fő

180-as körasztalos, 180x80-as táblaasztalos elrendezés

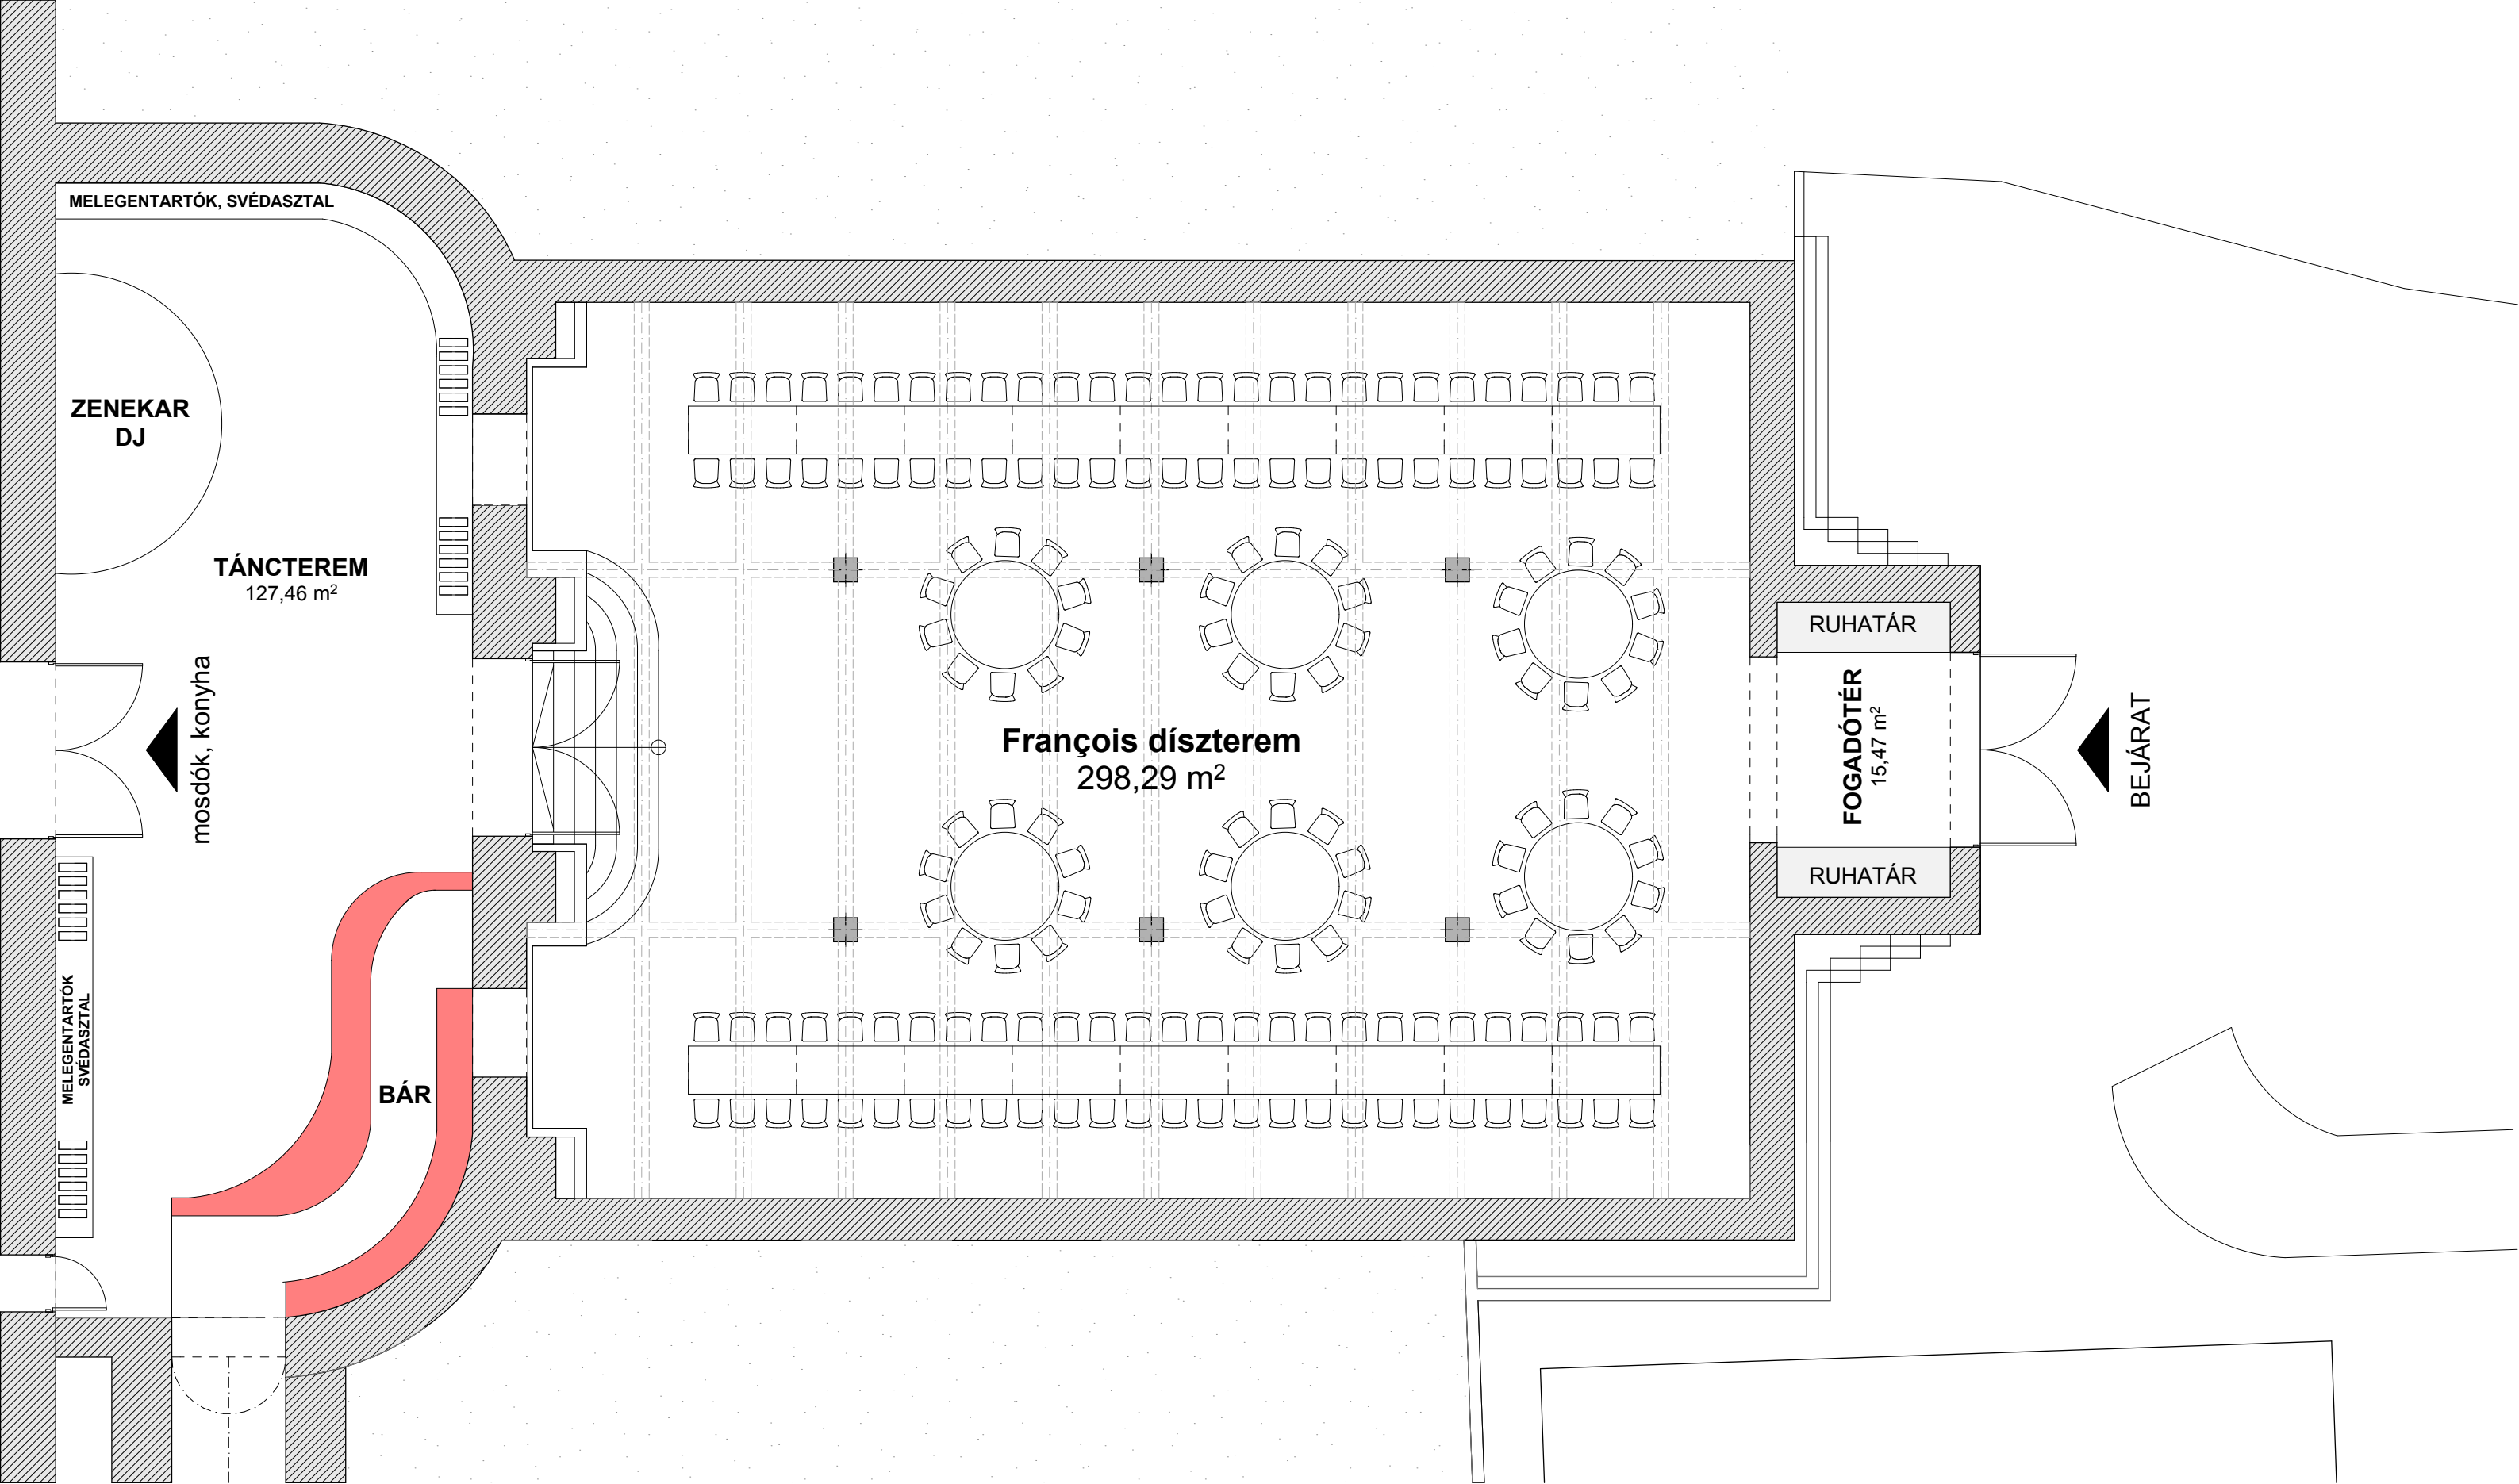


168 fő

180-as körasztalos, 180x80-as táblaasztalos elrendezés

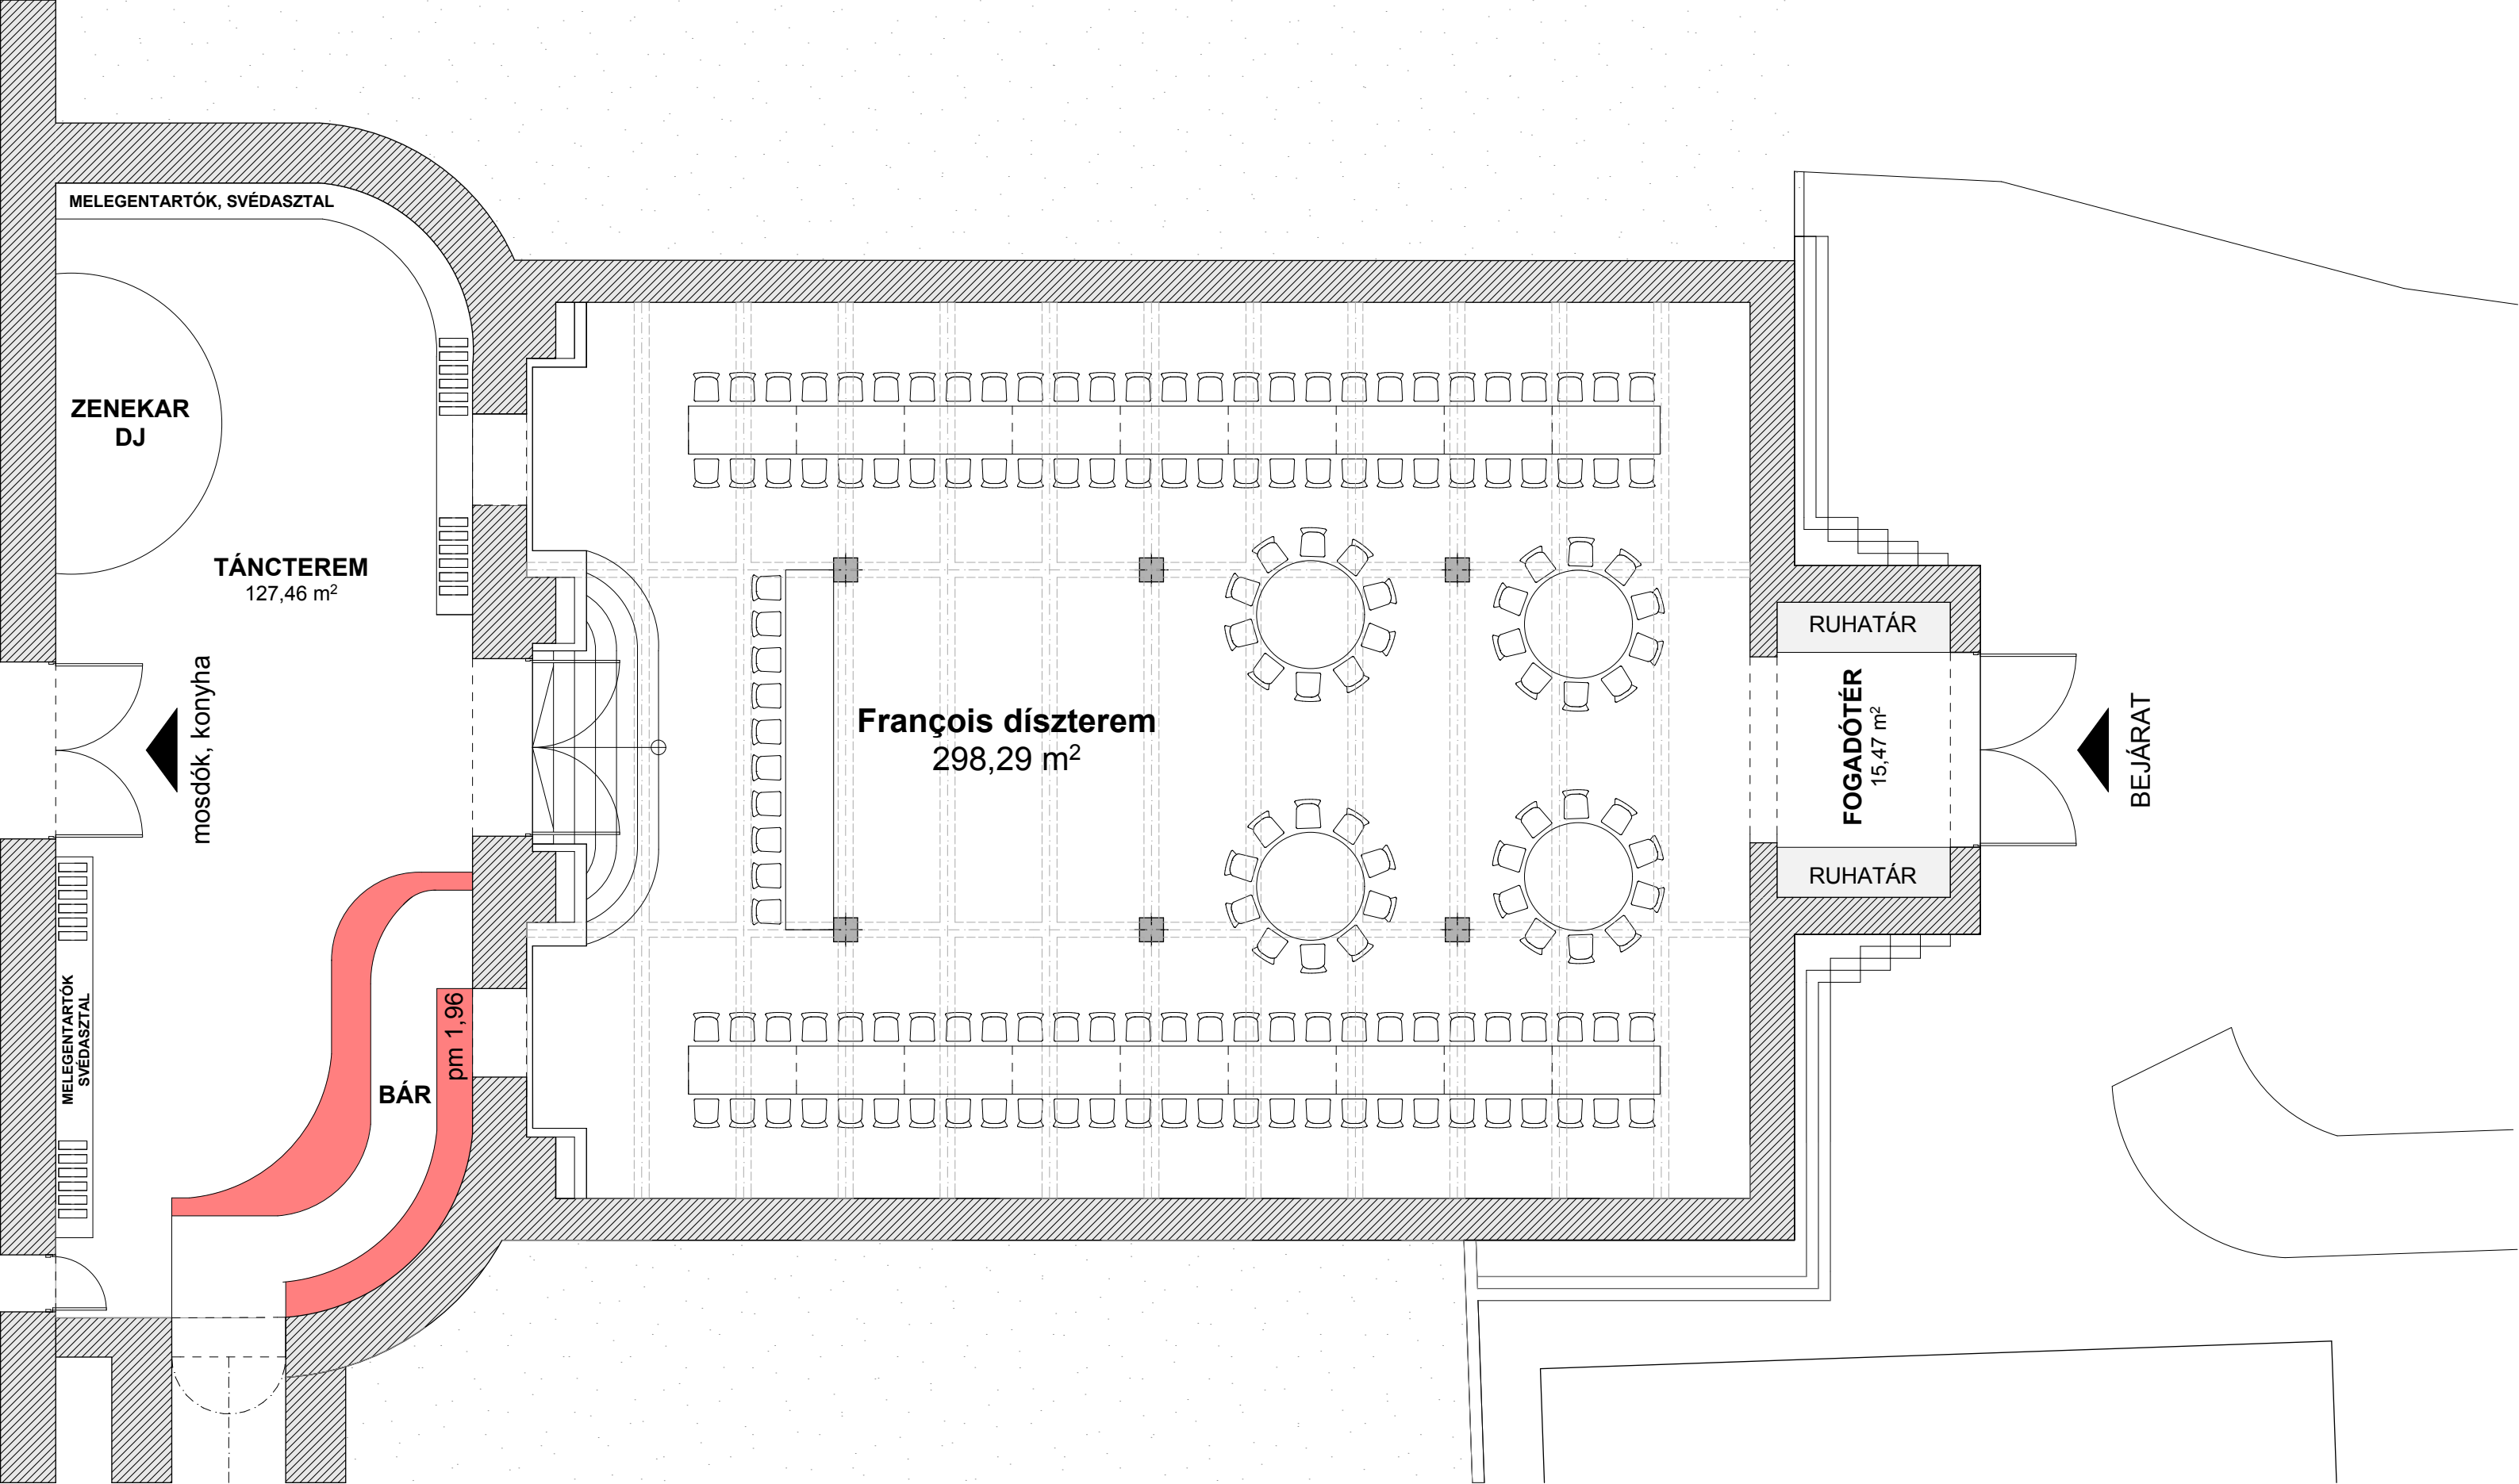


158 fő

180-as körasztalos, táblaasztalos elrendezés

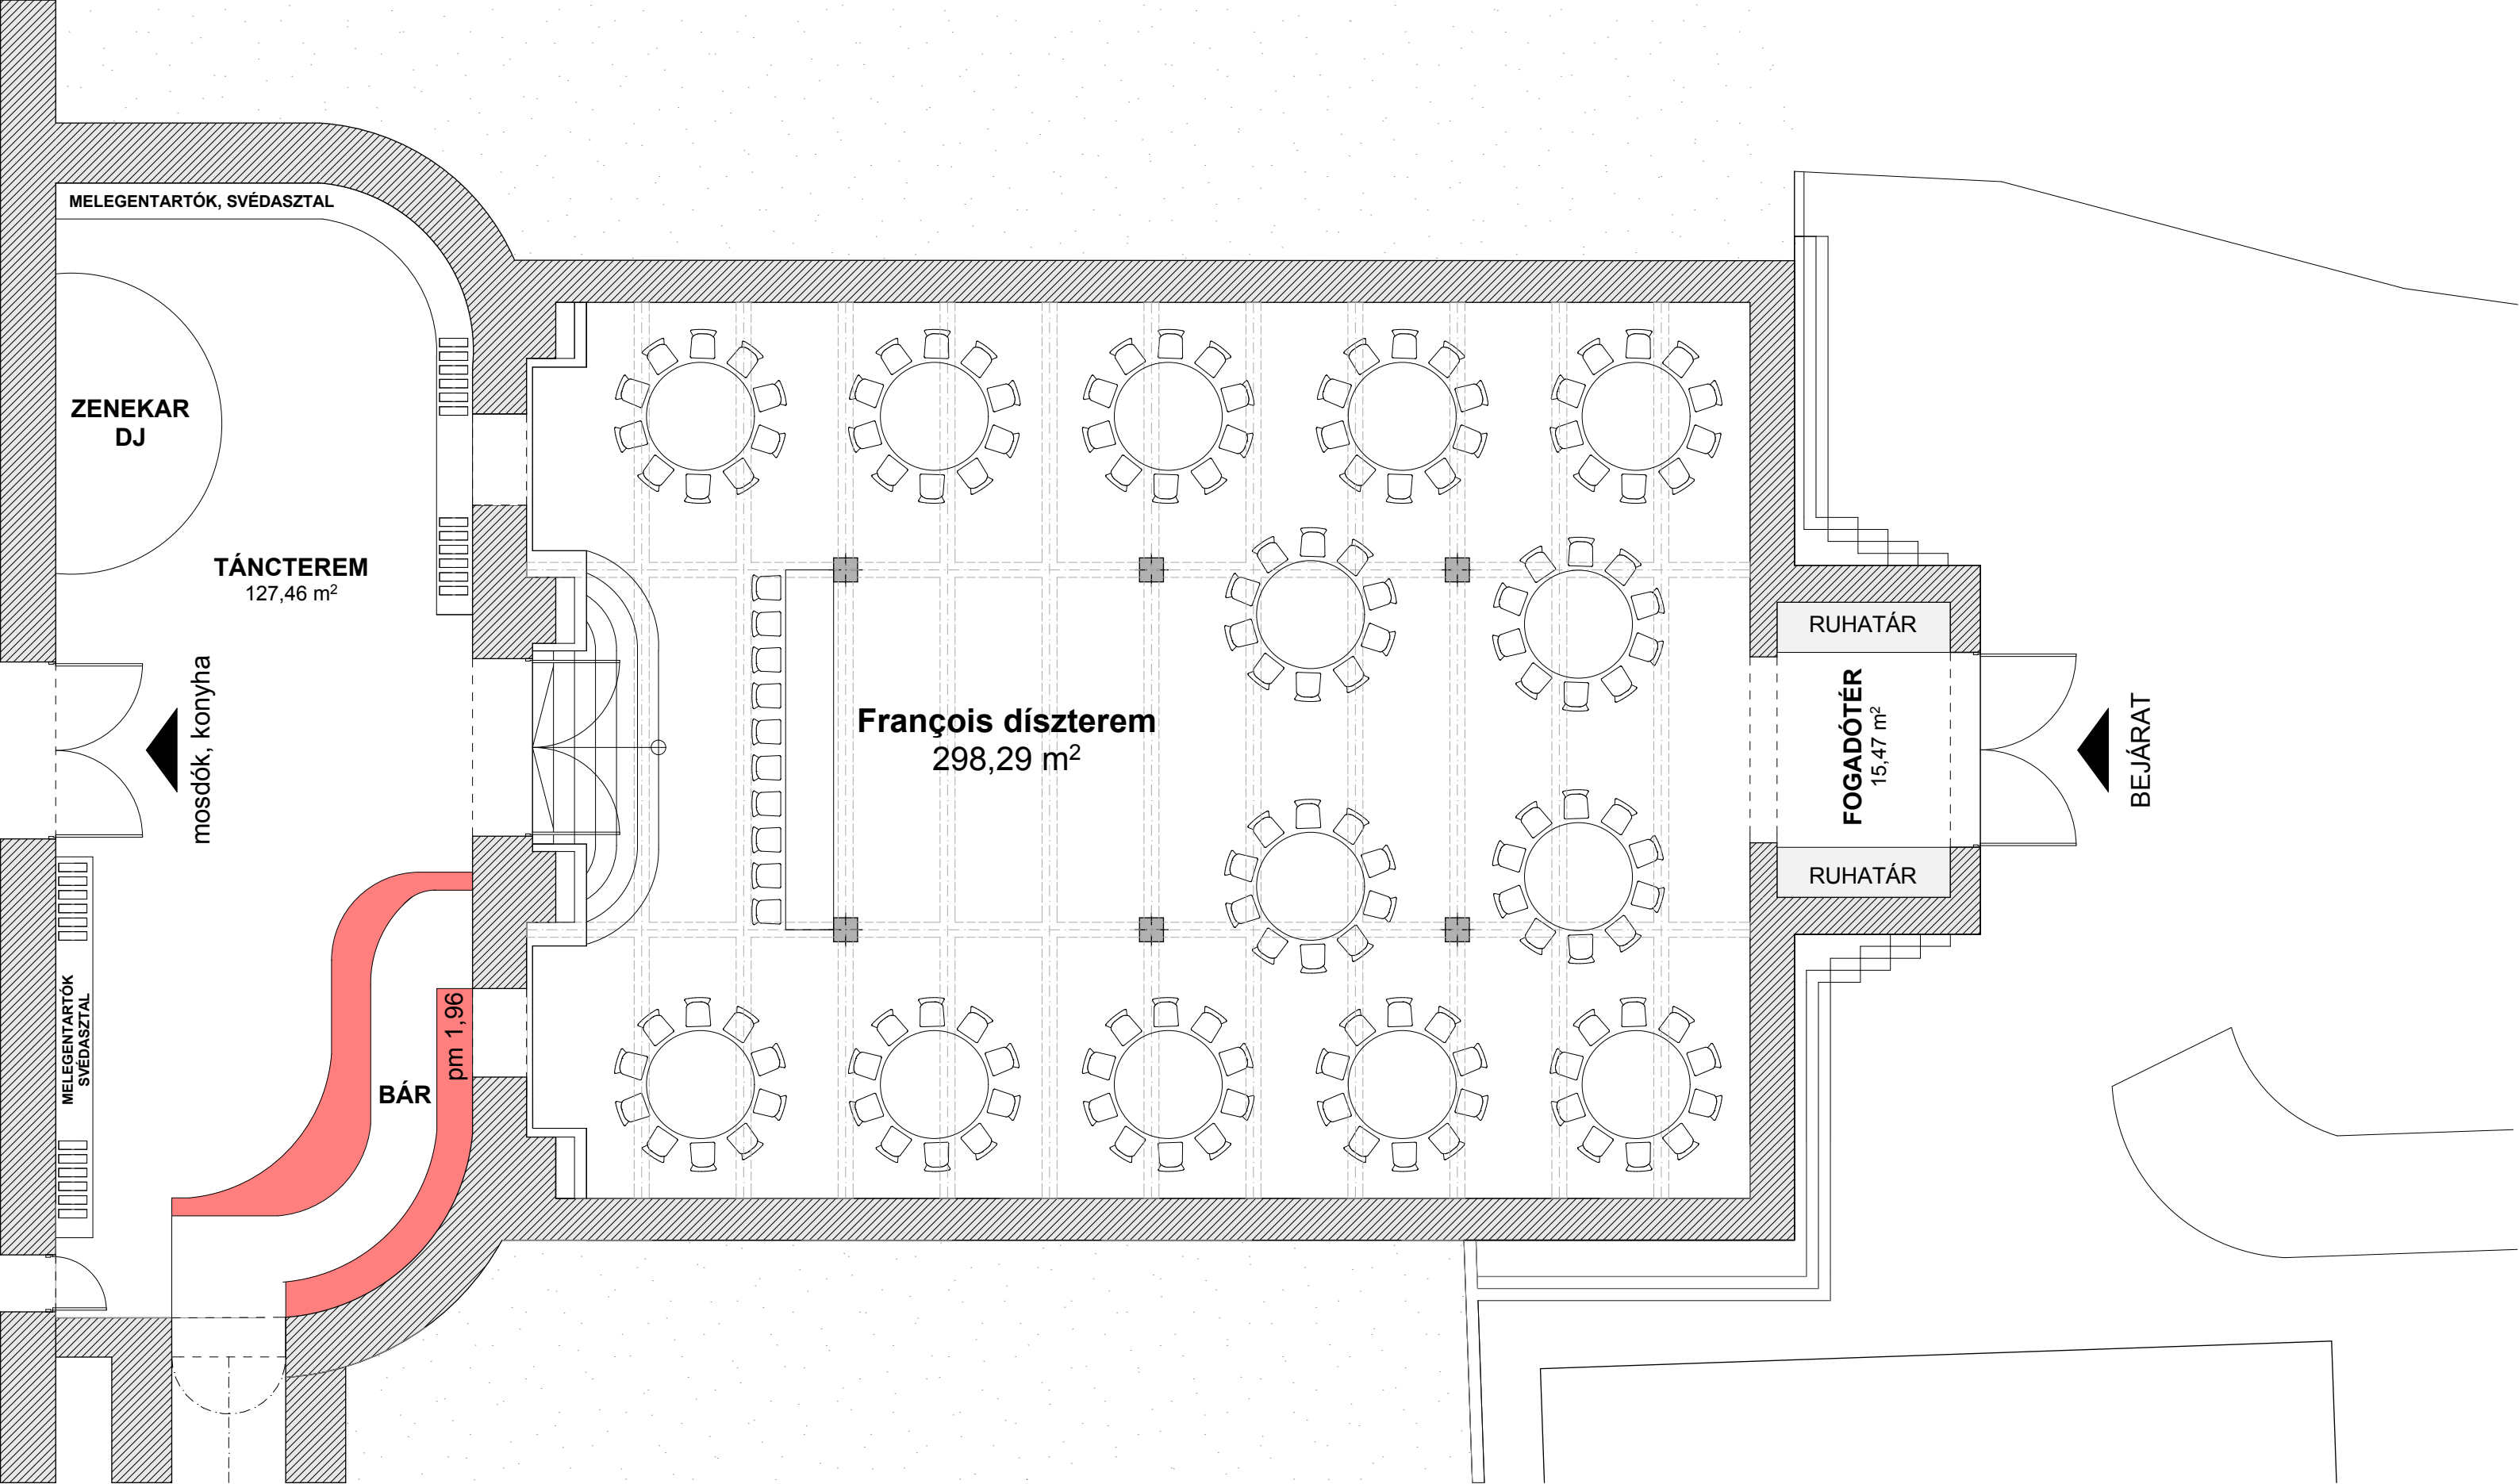

150 fő

180-as körasztalos, táblaasztalos elrendezés

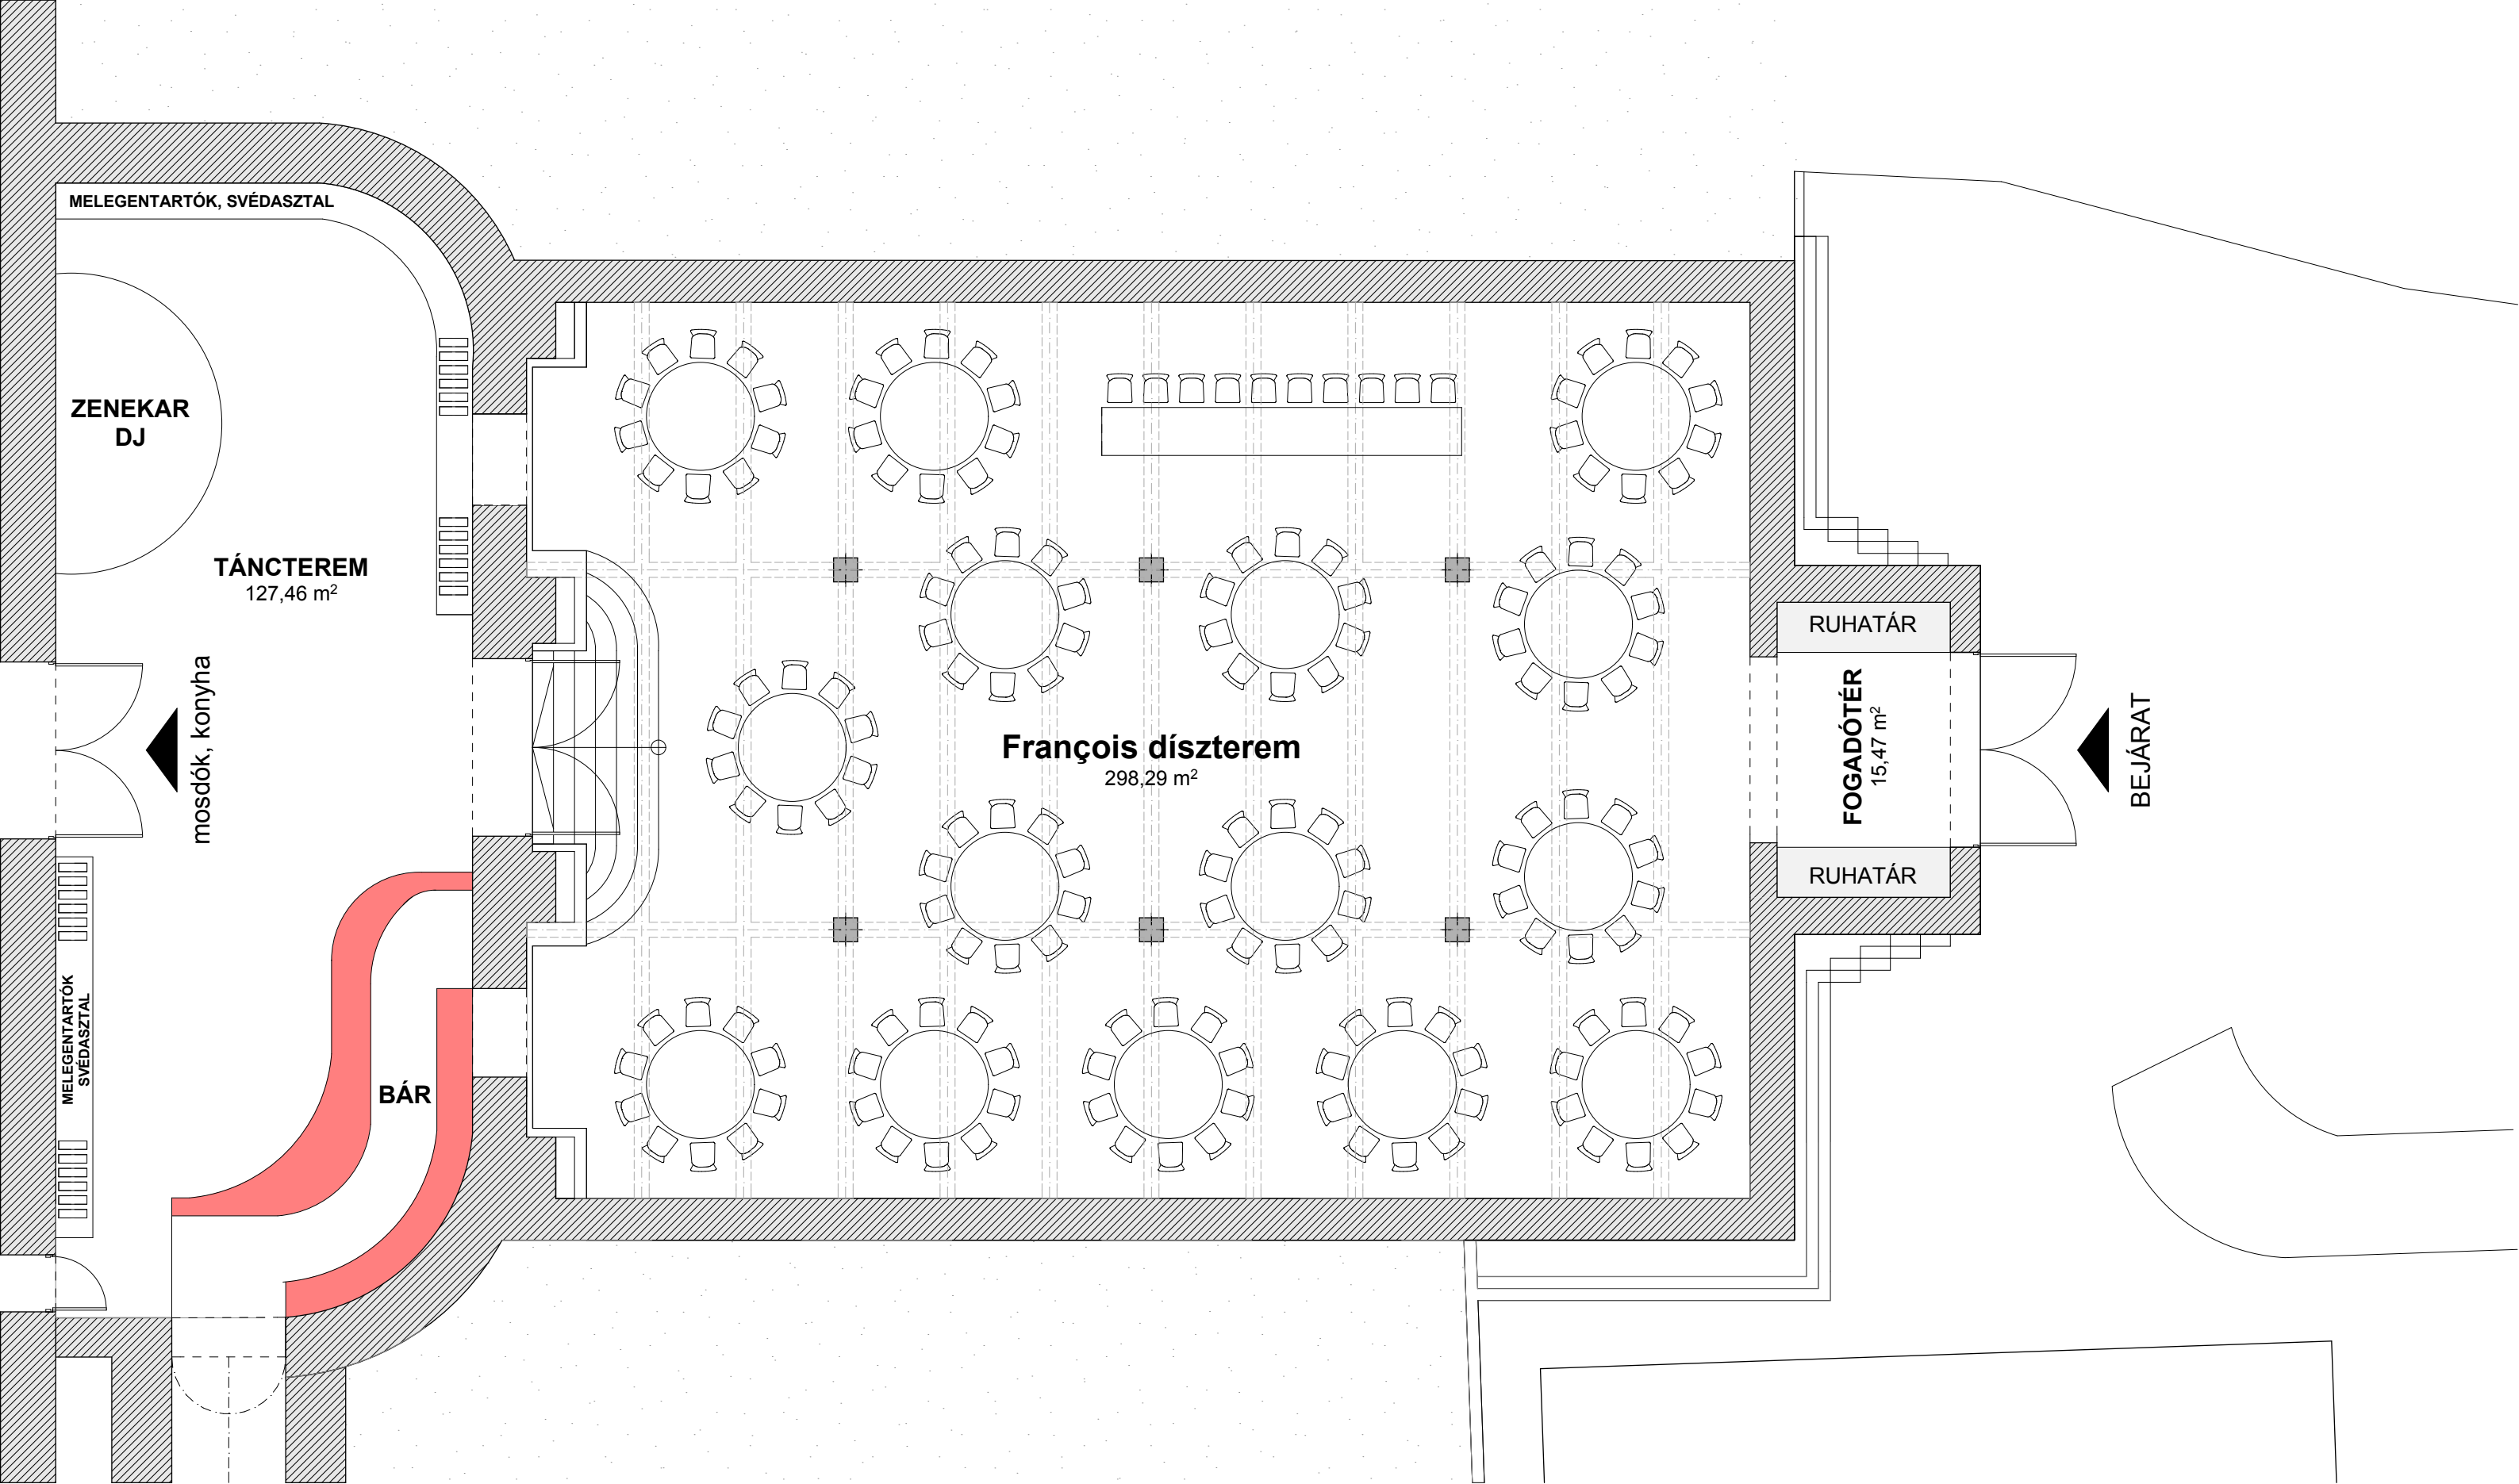

150 fő

180-as körasztalos elrendezés